



**ULOŽENIE KANALIZAČNÉHO POTRUBIA PP - DN 300
A VÝTLAČNÉHO POTRUBIA HDPE DN 80**

TYP ULOŽENIA 1

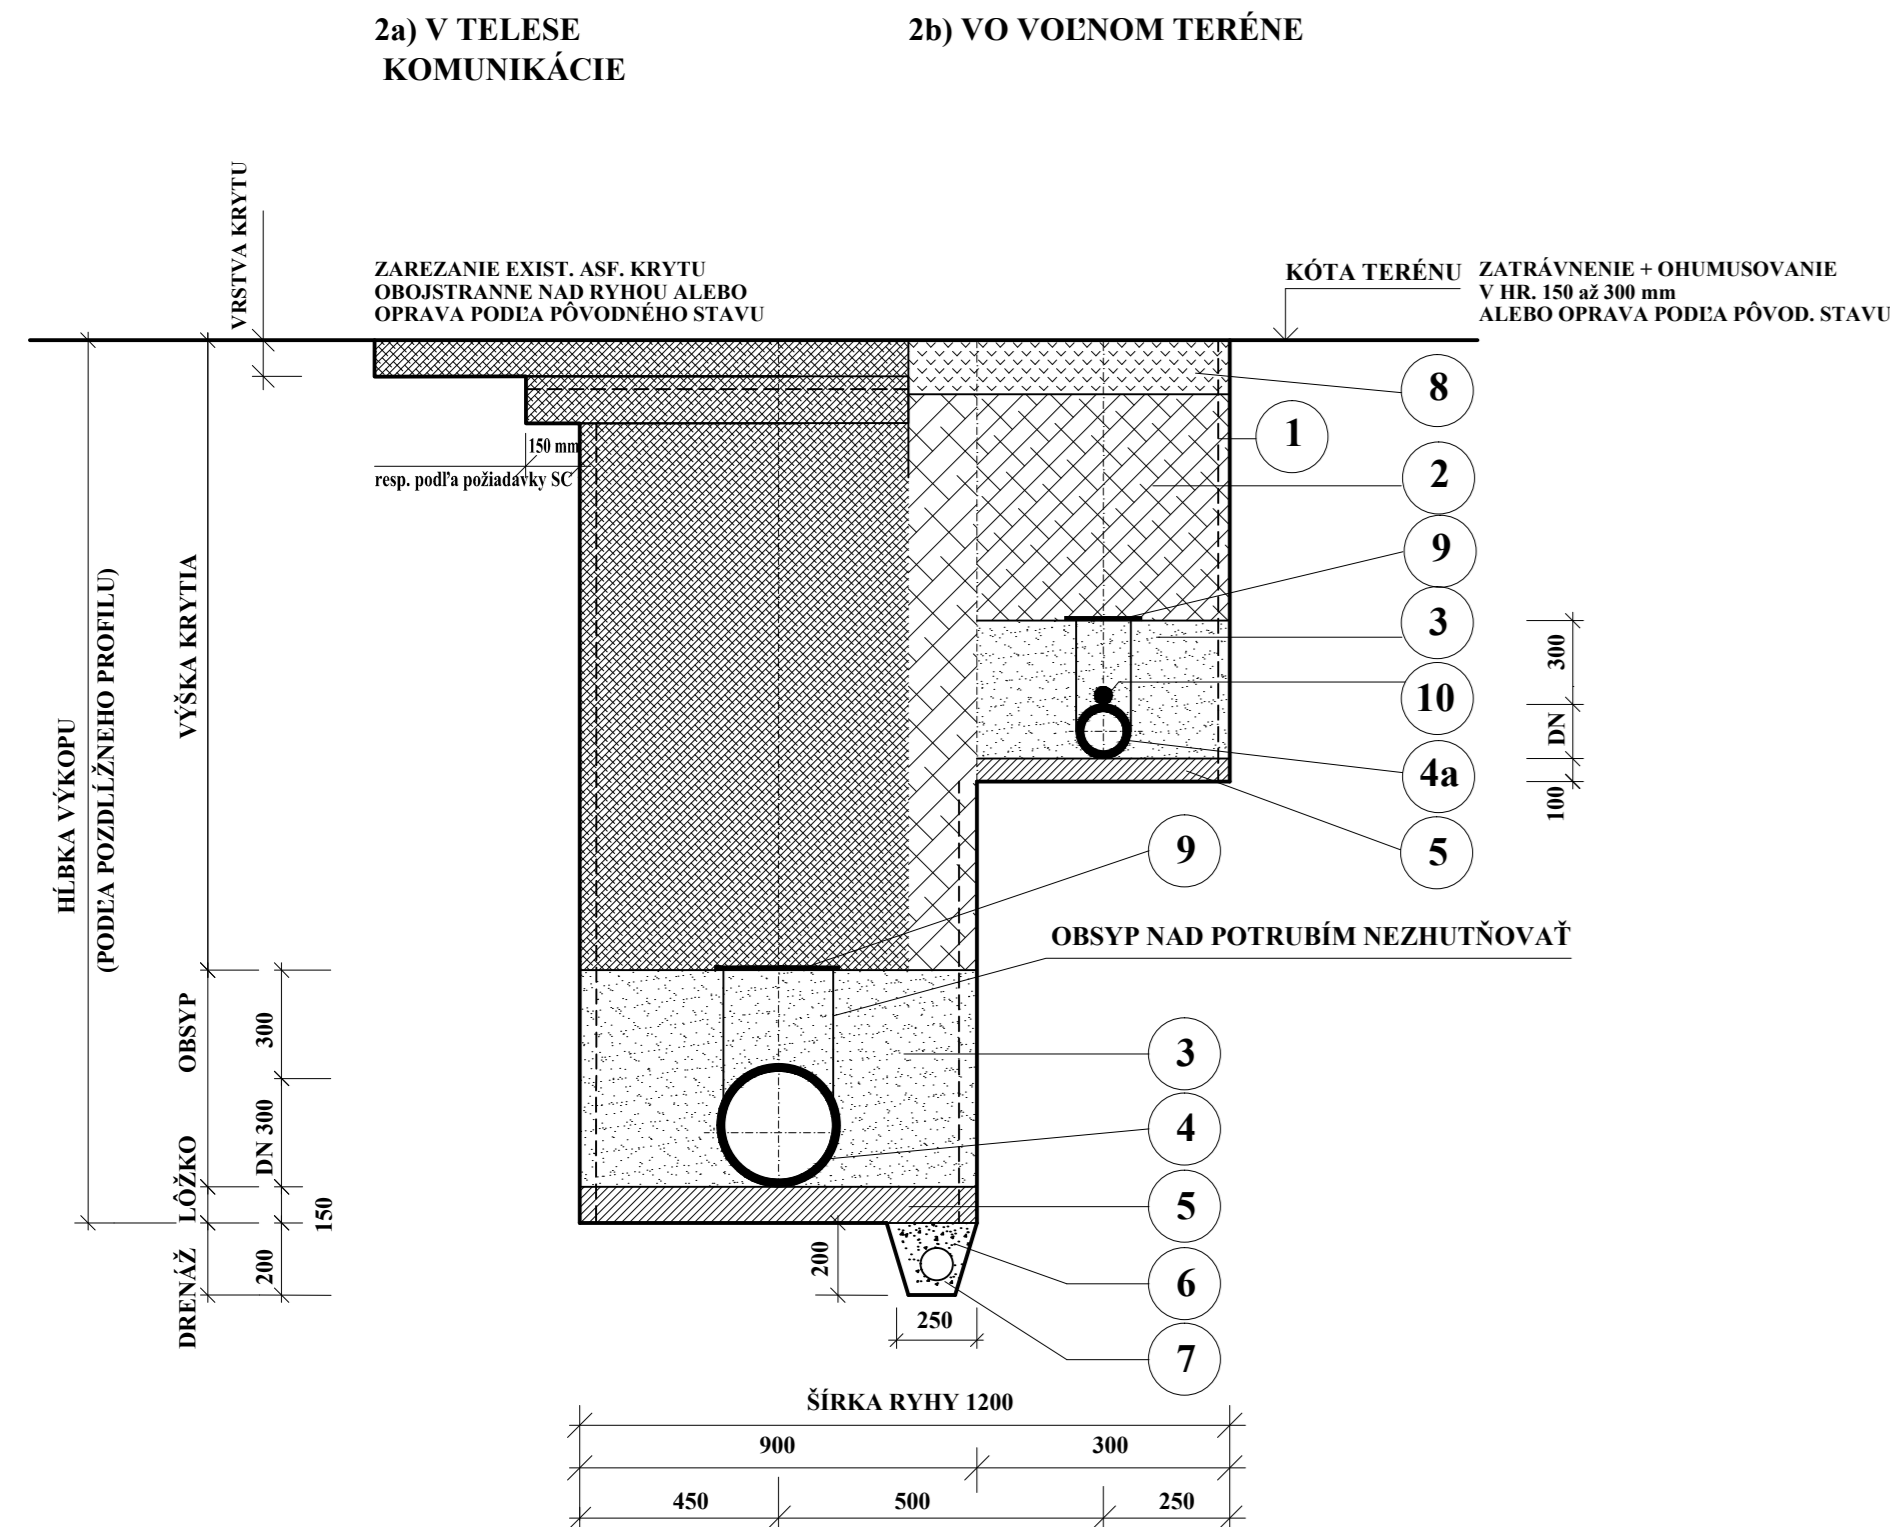


ULOŽENIE KANALIZAČNÉHO POTRUBIA PP - DN 300

TYP ULOŽENIA 2

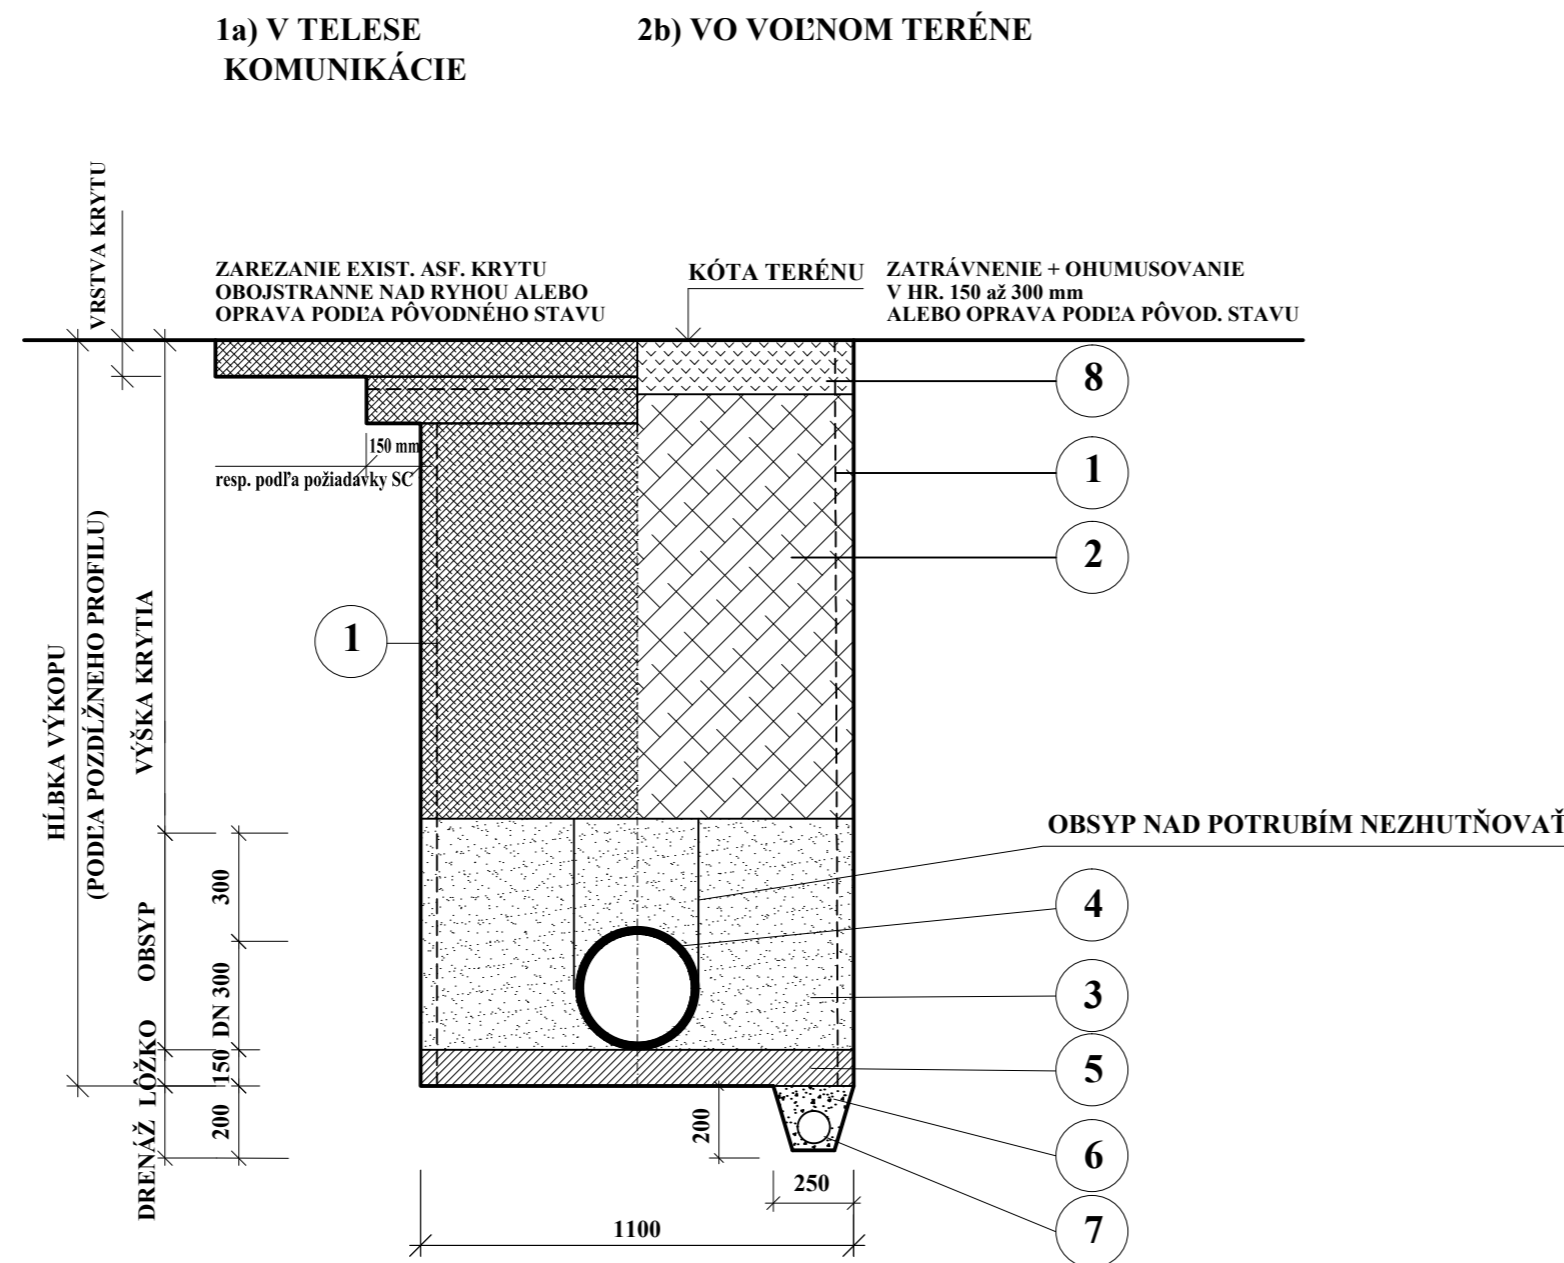


ULOŽENIE VÝTLAČNÉHO POTRUBIA HDPE DN 80


TYP ULOŽENIA 3

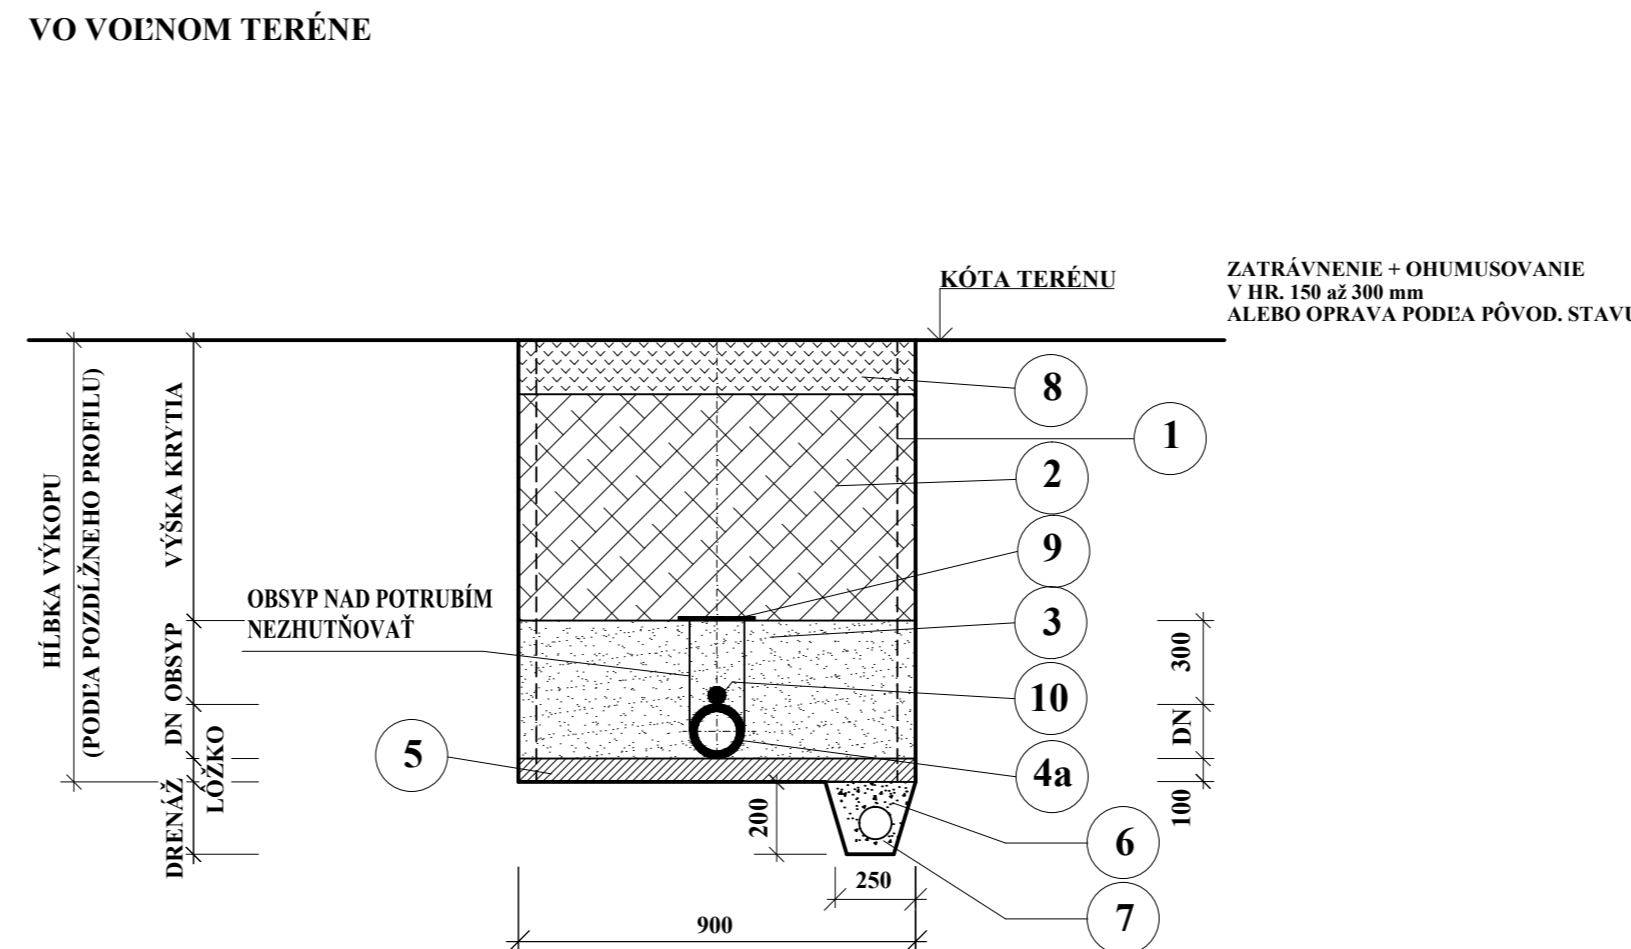

DETAIL ULOŽENIA V TELESE CESTY II. A III. TRIEDY

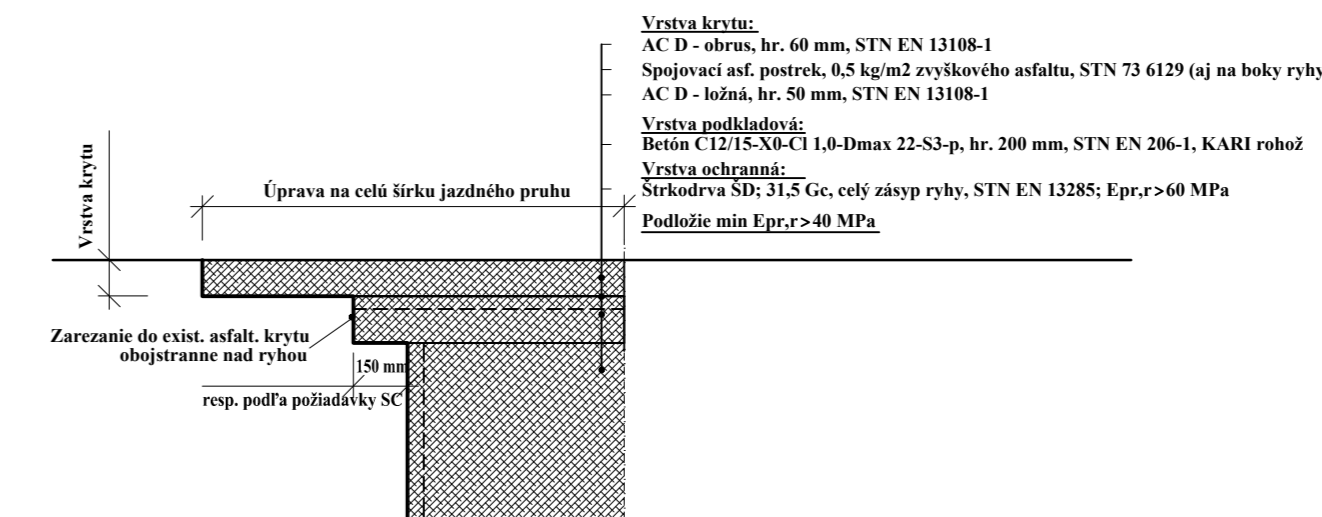

DETAIL ULOŽENIA V TELESE MIESTNEJ KOMUNIKÁCIE

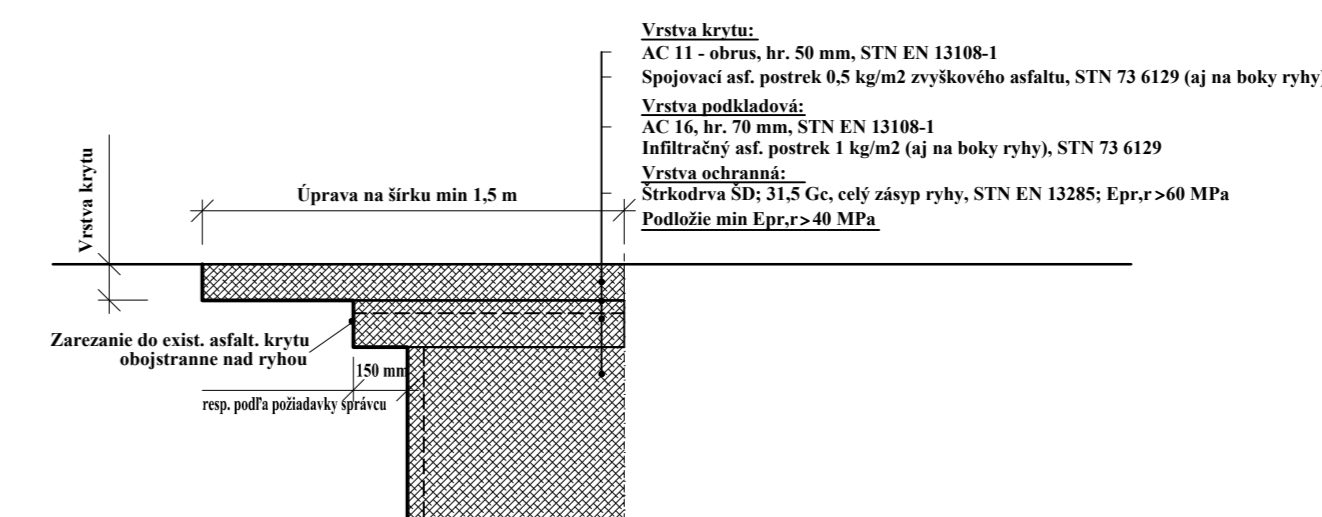

LEGENDA:

č.	POPIS
1	PAŽENIE
2	ZHUTNENÝ ZÁSYP RYHY VÝKOPOVÝM MATERIÁLOM V CESTÁCH ŠTRKODRVOU, HUTNENIE PO VRSTVÁCH hr. max 250 mm
3	ZHUTNENÝ OBSYP POTRUBIA NESÚDRŽNOU ZEMINOU MAX. ZRNO 20 mm
4	KANALIZAČNA RÚRA Z PP DN 300 SN 10
4a	VÝTLAČNÉ POTRUBIE HDPE DN 80
5	LÓŽKO Z PIESKU
6	DRENÁŽNA RYHA VYPLNENÁ ŠTRKOM (max. zrno 63 mm)
7	DRENÁŽNA RÚRA DN 100 mm (po ukončení stavby nefukčná)
8	POVRCHOVÁ ÚPRAVA DO PŮVODNÉHO STAVU
9	VÝSTRAŽNÁ FÓLIA
10	IZOLOVANÝ VODIČ AY 6 mm ²

POZNÁMKA:

POLOŽKY ČÍSLO 6, 7 SÚ NAVRHOVANÉ PRI ULOŽENÍ POTRUBIA V LOKALITE S VYSOKOU HLADINOU SPODNEJ VODY. DRENÁŽ PLNÍ FUNKCIU IBA POČAS VÝSTAVBY KANALIZÁCIE, SLUŽÍ NA ODVEDENIE VODY Z DNA RYHY DO ČERPAČEJ JAMY.

VYPRACOVAL: Ing. Z. Dubcová	ZODPOVEDNÝ PROJEKTANT: Ing. M. Ďuricová	HLAVNÝ INŽINIER PROJEKTU: Ing. L. Hrdliak	 s.r.o. KOŠICE E-mail: enviroline@enviroline.sk Mobil: 0911 447 791 Tel: 055 / 622 57 05 Fax: 055 / 625 41 52
MIESTNE ZASTUPITELSTVO: OcÚ Klušov			
INVESTOR: Obec Klušov			ČÍSLO ZÁKAZKY: 1631103 DÁTUM: 09. 2016
STUPEŇ: Projektová dokumentácia pre územné rozhodnutie			
AKCIA: Kľušov, Kľušovská Zábava - Kanalizácia			MIERKA: - ČÍSLO PRÍLOHY: C.3
PRÍLOHA: Výkres uloženia potrubia			