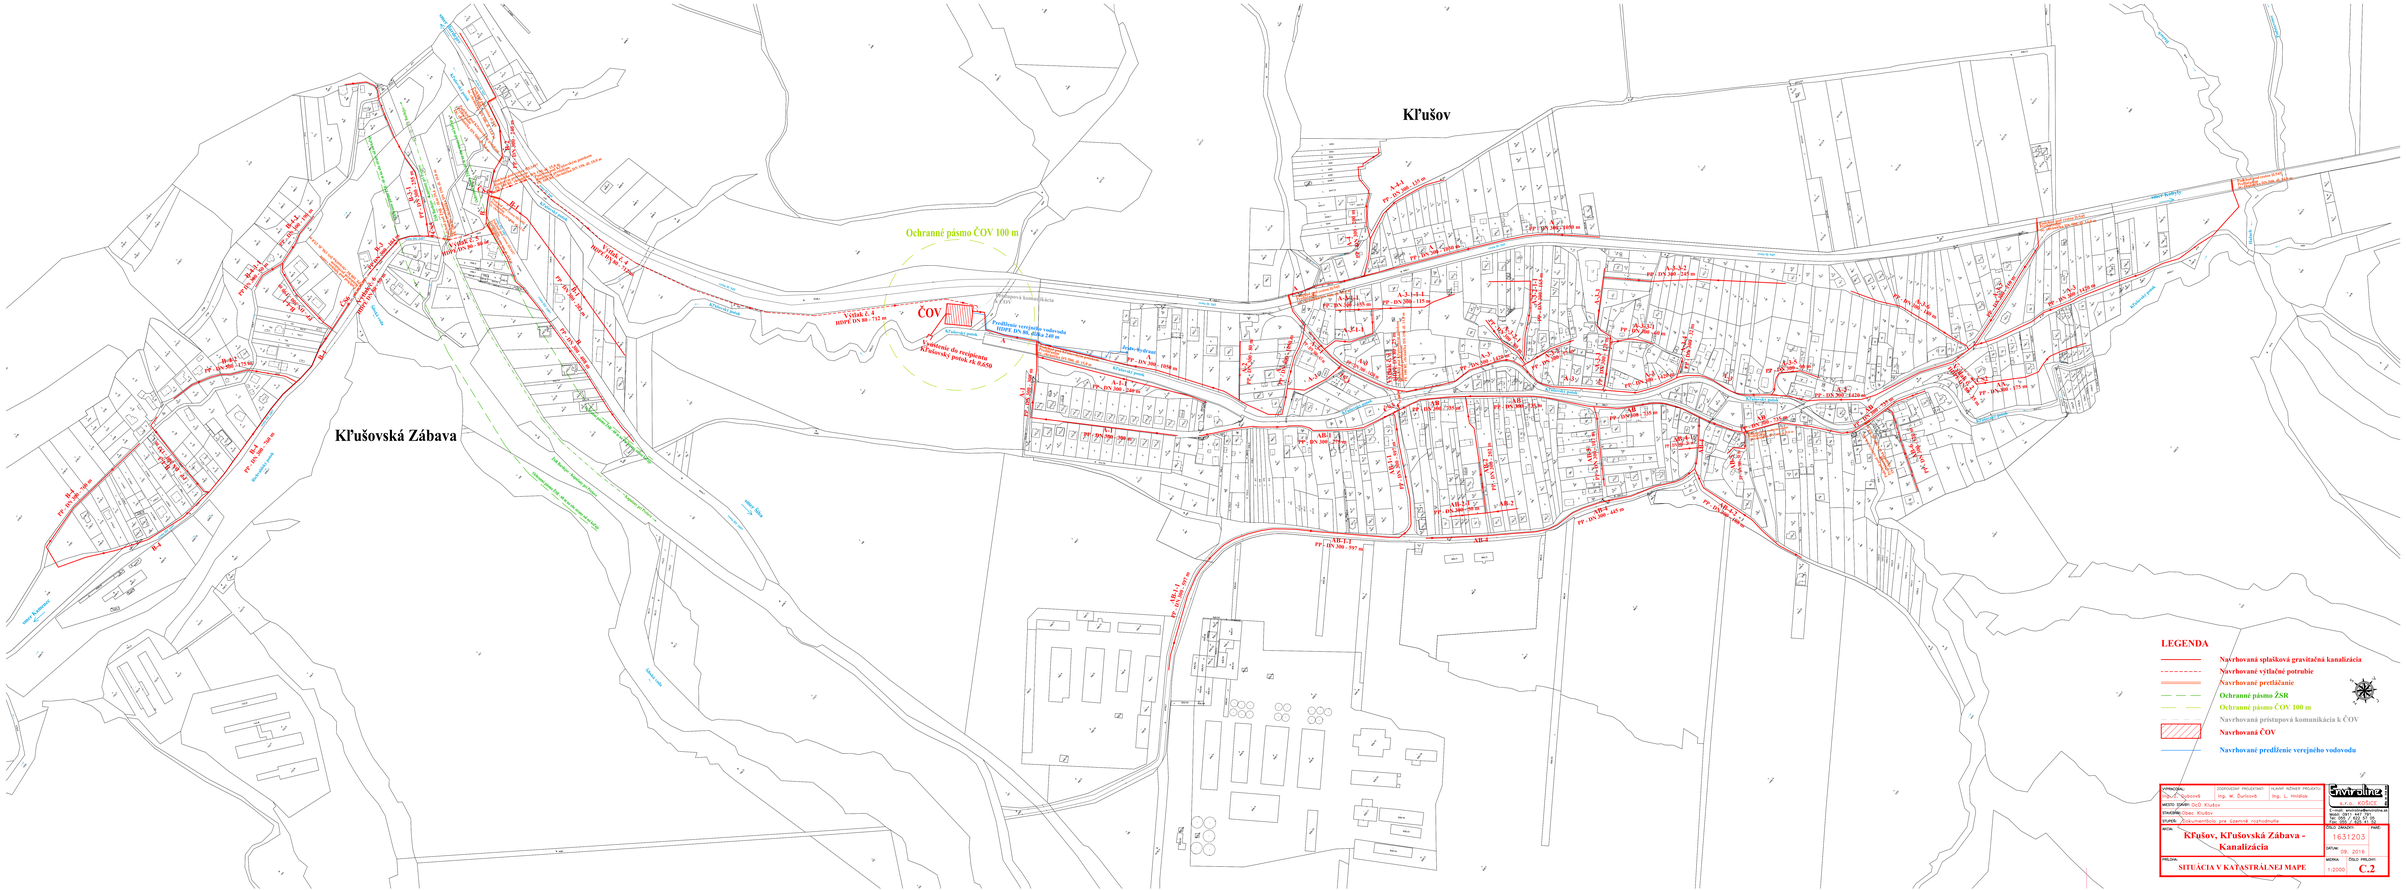
Kľušov
Kľušovská Zábava
Ochranné pásmo ČOV 100 m
ČOV
Výtlak č. 4
HDPE DN 80 - 732 m
Predĺženie verejného vodovodu
HDPE DN 80, dĺžka 240 m
Vyvedenie do recipientu
Kľušovský potok rk 8.650
LEGENDA
Navrhovaná splašková gravitačná kanalizácia
Navrhované výtlačné potrubie
Navrhované pretláčanie
Ochranné pásmo ŽSR
Ochranné pásmo ČOV 100 m
Navrhovaná prístupová komunikácia k ČOV
Navrhovaná ČOV
Navrhované predĺženie verejného vodovodu
VYPRACOVAL: Ing. Ľ. Ďuricová
ZODPOVEDNÝ PROJEKTANT: Ing. W. Ďuricová
HLAVNÝ INŽINIER PROJEKTU: Ing. L. Hrdlík
MIESTO STAVBY: Ocú Kľušov
STANOVÁNÍ: Obec Kľušov
STUPEŇ: Dokumentácia pre územné rozhodnutie
Envirotime
S.P.A. KOŠICE
Kľušov, Kľušovská Zábava - Kanalizácia
ČÍSLO ZÁKAZKY: 1631203
DÁTUM: 09. 2016
PRÍLOHA: SITUÁCIA V KATASTRÁLNEJ MAPE
MIERKA: 1:2000
ČÍSLO PRÍLOHY: C.2