


## PODCHOD POD CESTOU II., III. TRIEDY PRETLÁČANÍM

REZ

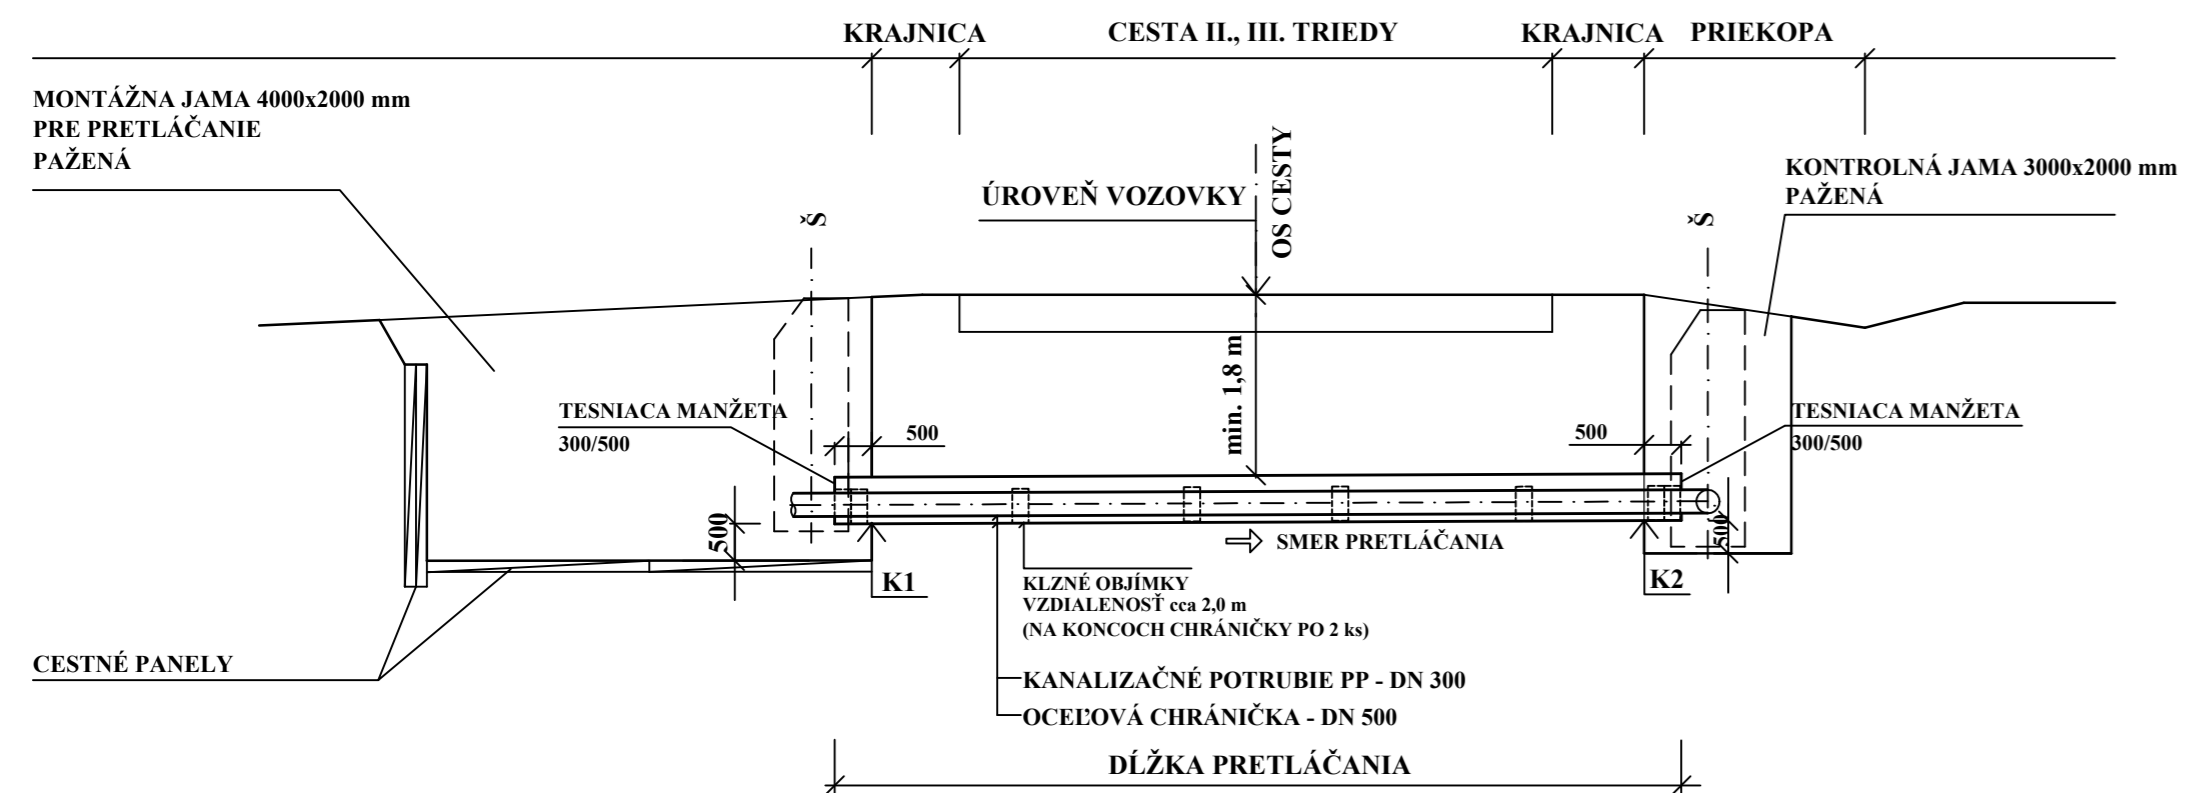


### POZNÁMKY:


PRE VÝTLAČNÉ POTRUBIE HDPE DN 80 SA PODCHOD POD CESTOU A VODNÝM TOKOM BUDE REALIZOVAŤ RIADENÝM PRETLAKOM A CHRÁNIČKA SA POUŽIJE PE 100-RC, DN 150.

## PODCHOD POD VODNÝM TOKOM PRETLÁČANÍM


REZ

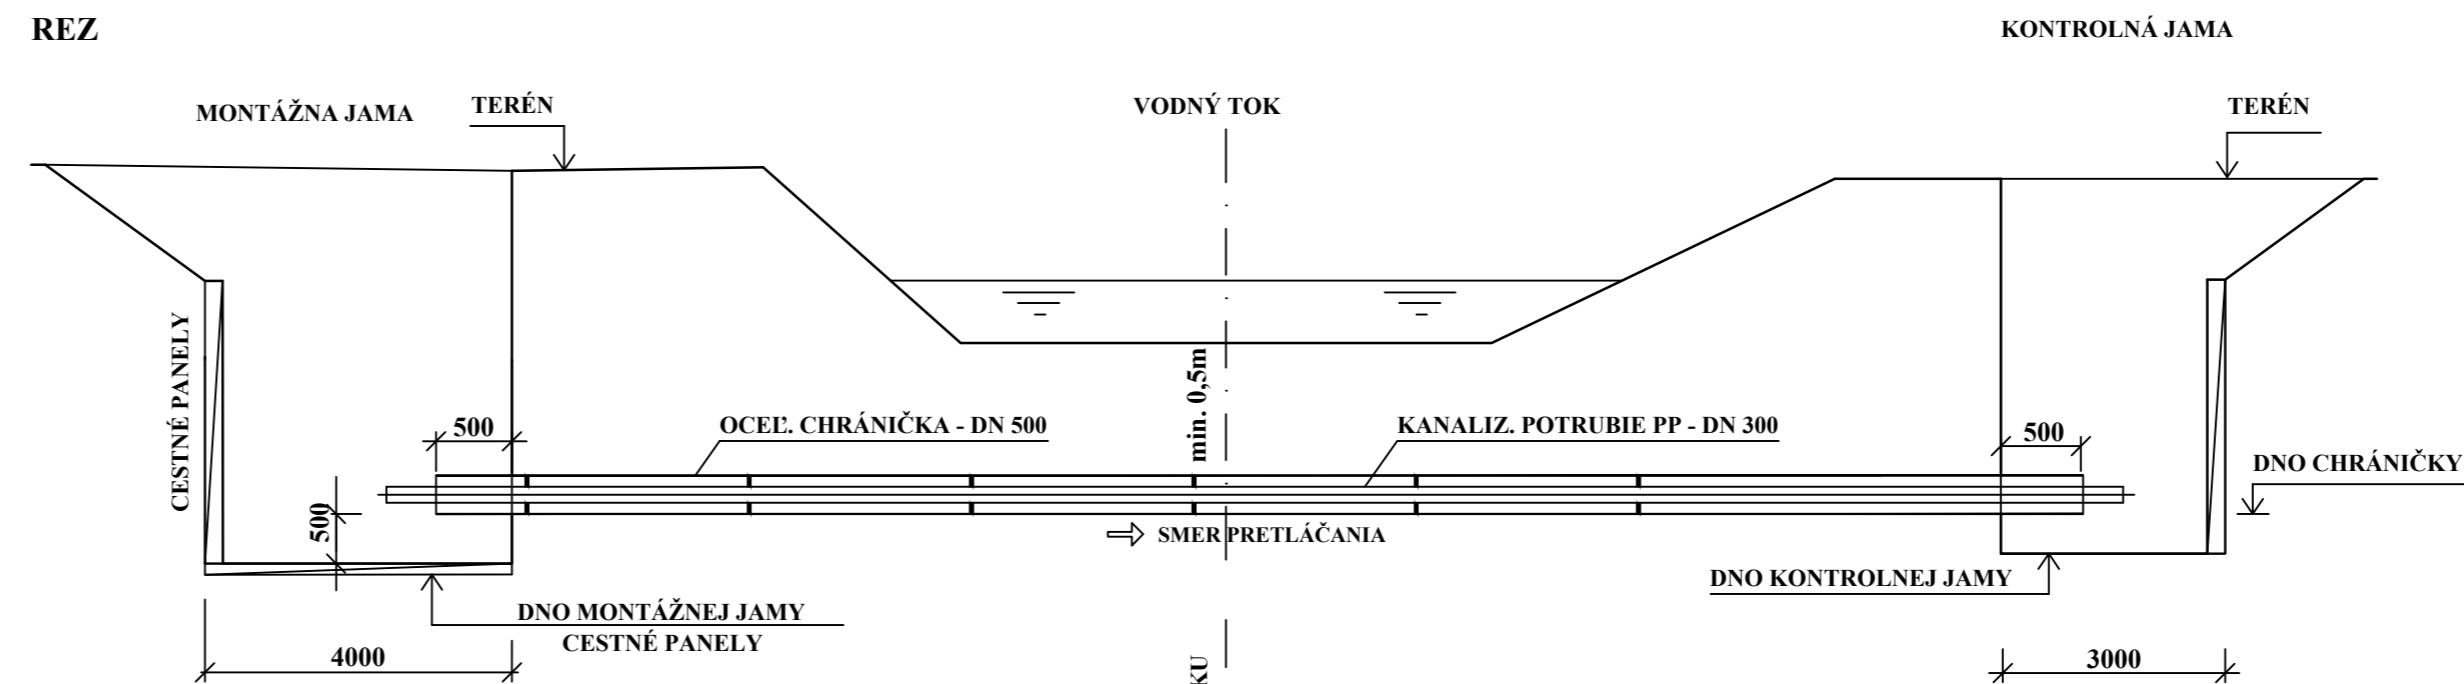

PÓDORYS

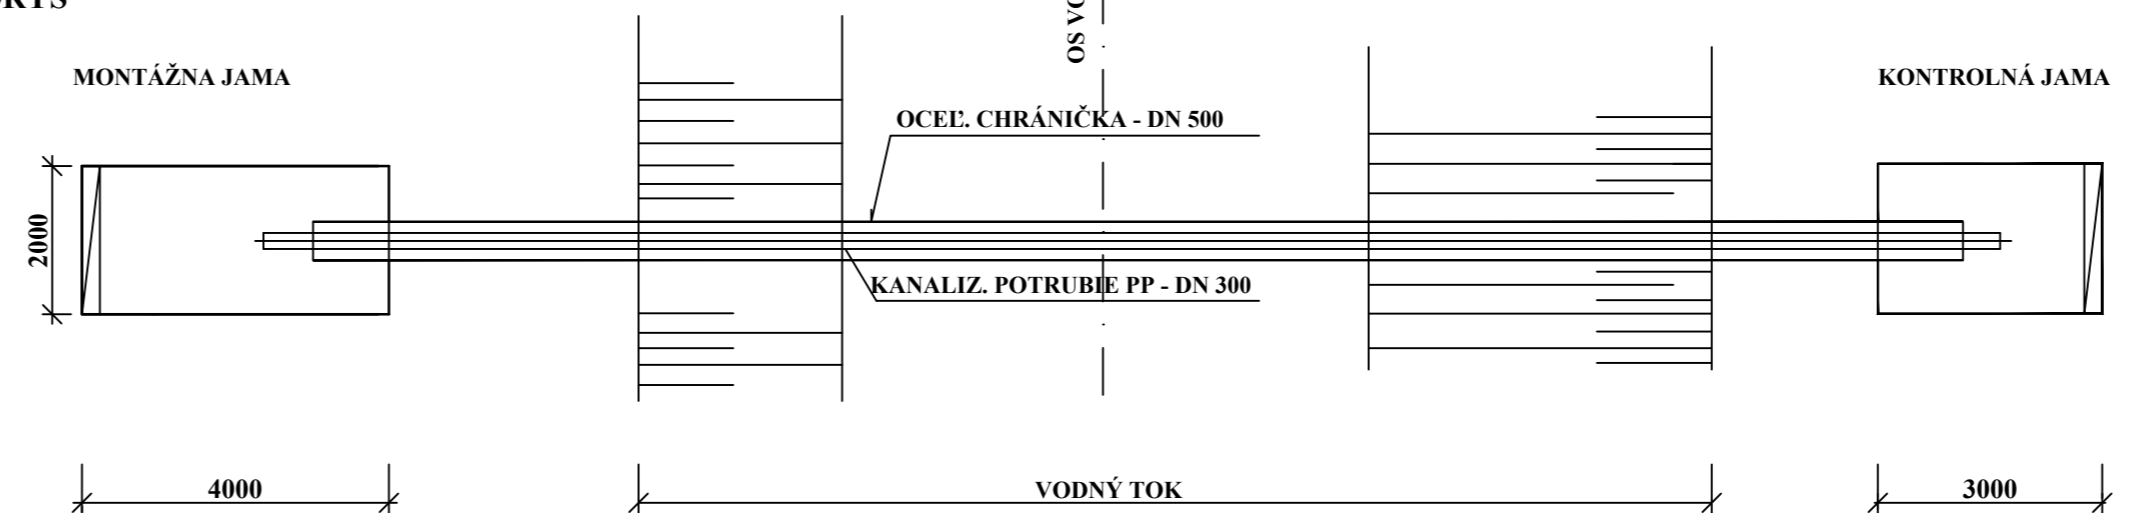

### PRIEČNY REZ ULOŽENIA POTRUBIA V OCEĽOVEJ CHRÁNIČKE

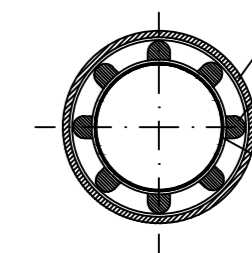


LEGENDA :

1. KANALIZAČNÉ POTRUBIE - PP DN 300
2. KĹZNE OBJÍMKY RACI
3. OCEĽOVÁ CHRÁNIČKA - DN 500

POZNÁMKA:

PRED ZAHÁJENÍM ZEMNÝCH PRÁČ POŽIADAŤ SPRÁVCOV O VYTÝČENIE PODZEMNÝCH VEDENÍ

VYPRACOVAL: Ing. Z. Dubcová	ZODPOVEDNÝ PROJEKTANT: Ing. M. Ďuricovč	HĽAVNÝ INŽINIER PROJEKTU: Ing. L. Hnidiak	 s.r.o. KOŠICE E-mail: enviroline@enviroline.sk Mobil: 0911 447 791 Tel: 055 / 622 57 05 Fax: 055 / 625 41 52
MIESTNE ZASTUPITELSTVO: OcÚ Kľušov			
INVESTOR: Obec Kľušov			ČÍSLO ZÁKAZKY: 1631103 DÁTUM: 09. 2016
STUPEŇ: Projektová dokumentácia pre územné rozhodnutie			
AKCIA: <b>Kľušov, Kľušovská Zábava - Kanalizácia</b>			PARE: - ČÍSLO PRÍLOHY: C.5
PRÍLOHA: Podchod pod cestou II., III. triedy a vodným tokom			