REZ A–A, M 1:25

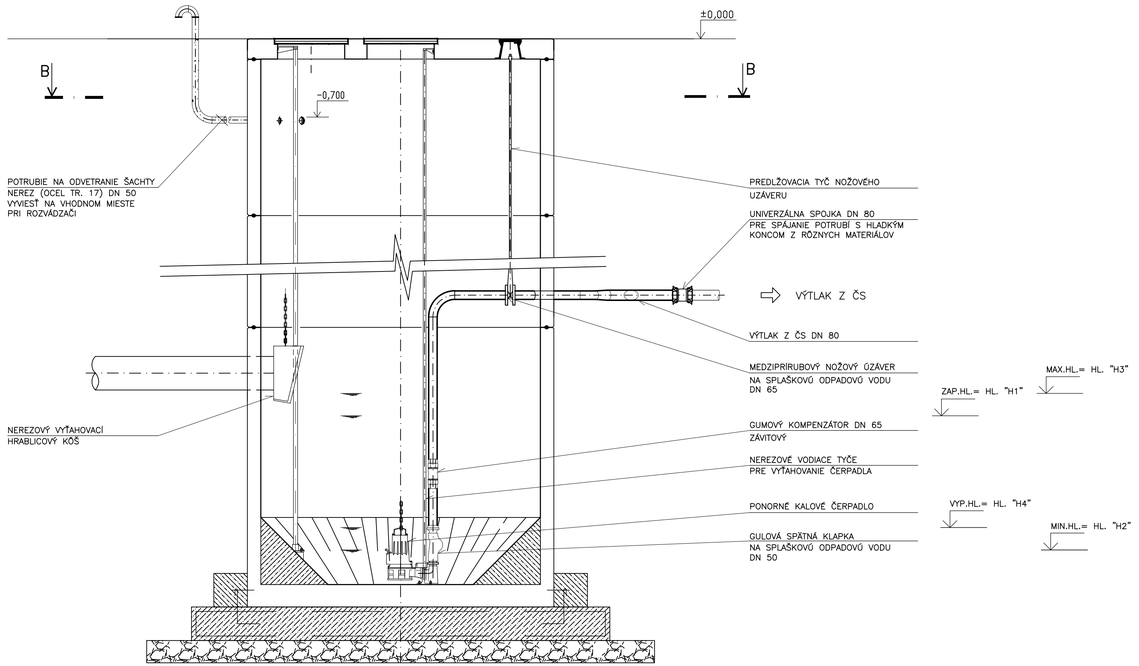

PÔDORYS NAD TERÉNOM, M 1:50

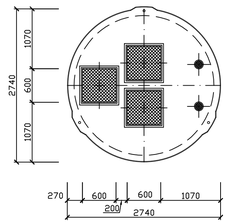

REZ B–B, M 1:25

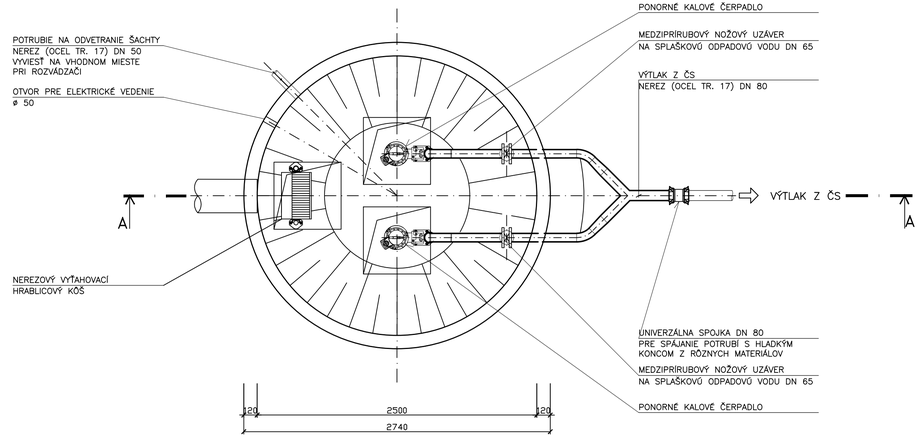

POZNÁMKA

- HLBKA ŠACHTY BUDE SPRESNENÁ PODLA KÓTY PRÍTOKU DO ŠACHTY V ĎALŠOM STUPNI PD
- UVEDENÉ SÚ SVETLOSTI POTRUBÍ "DN" (NIE VONKAJŠÍ ROZMER POTRUBIA!)
- ČÍSLA POLOŽIEK SÚ ZHODNÉ S Č.P. V "ZOZNAME STROJOV A ZARIADENÍ"
- PROJEKT NERIEŠI VÝKRESOVÚ DOKUMENTÁCIU DOPLNKOVÝCH (OCELOVÝCH) KONŠTRUKCIÍ, TIETO SA MUSIA VYROBIŤ PODLA DODÁVATELSKEJ (VÝROBNEJ) DOKUMENTÁCIE

VYPRACOVAL: Enviroline s.r.o.	ZODPOVEDNÝ PROJEKTANT: Ing. L. Hnidiak	HLAVNÝ INŽINIER PROJEKTU: Ing. L. Hnidiak
MIESTNE ZASTUPITEĽSTVO: OcÚ Klušov		
INVESTOR: Obec Klušov		
STUPEŇ: Projektová dokumentácia pre územné rozhodnutie		
AKCIA: **Kľušov, Kľušovská Zábava - Kanalizácia**	ČÍSLO ZÁKAZKY: 1631103	PARÉ:
	DÁTUM: 09. 2016	
PRÍLOHA: ČS – PÔDORYS A REZY	MIERKA: 1:25	ČÍSLO PRÍLOHY: C.6

Enviroline s.r.o. KOŠICE
E-mail: enviroline@enviroline.sk
Mobil: 0911 447 791
Tel: 055 / 622 57 05
Fax: 055 / 625 41 52